
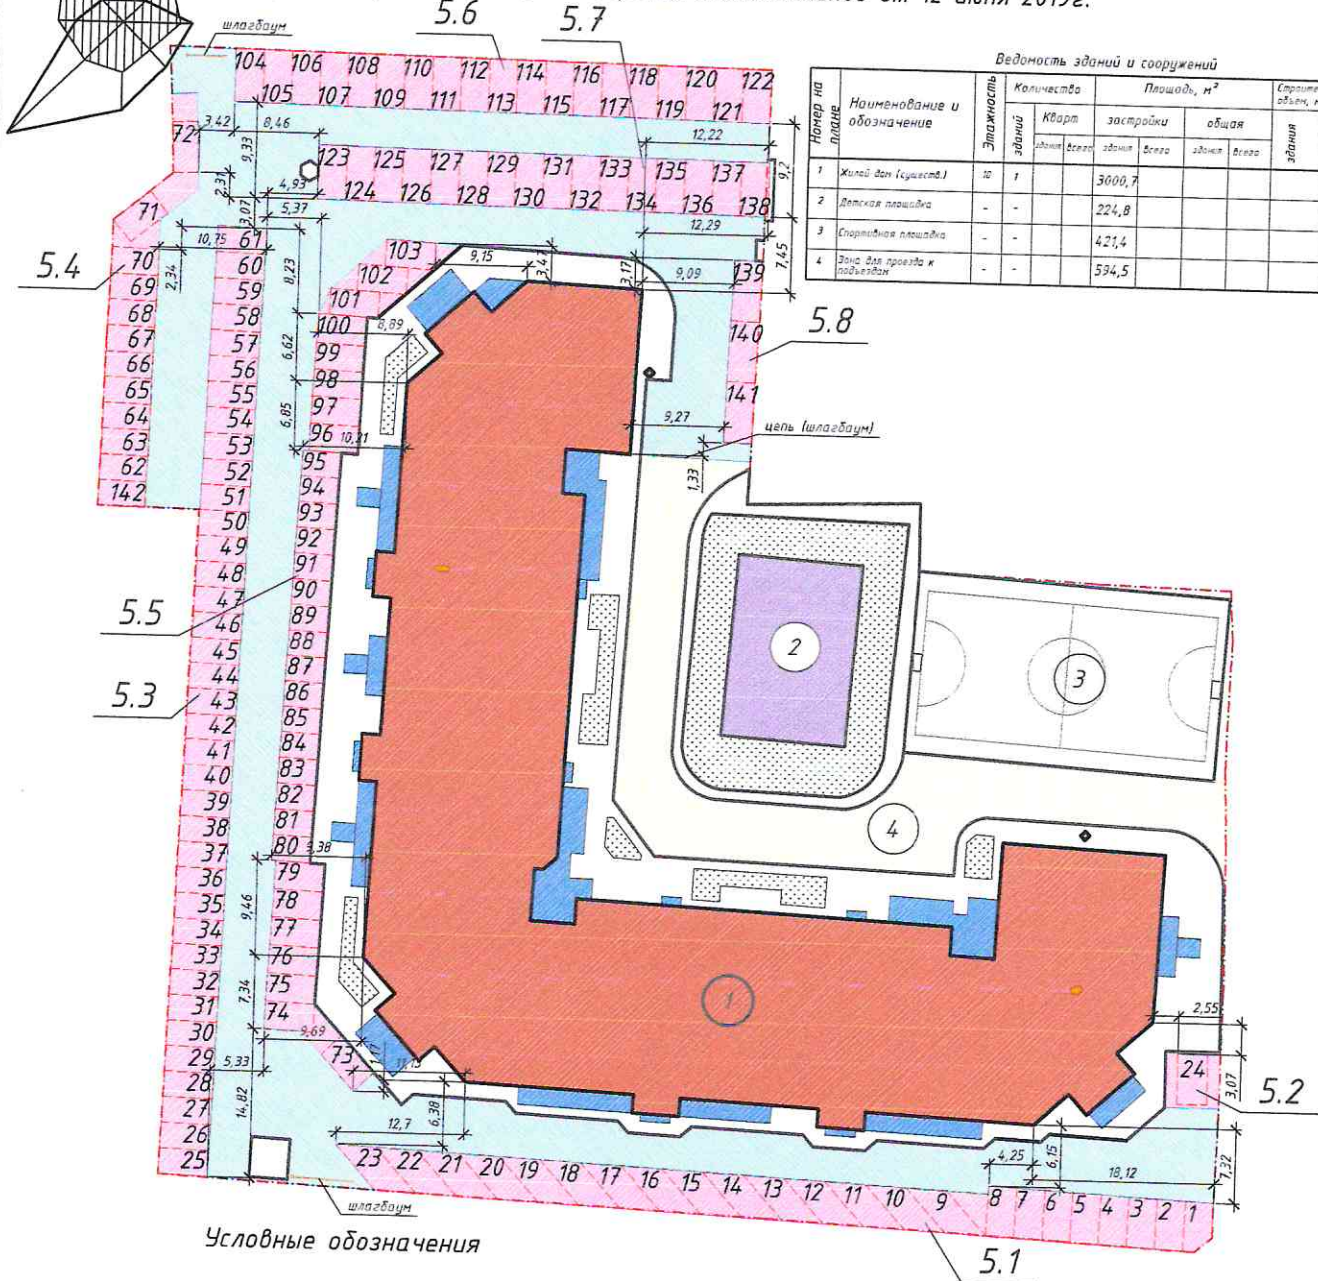


Приложение №2 к протоколу Общего собрания собственников помещений в многоквартирном доме по ул. Фрунзе угол ул. Орджоникидзе д.49/46 в городе Омске, протокол Общего собрания собственников от 12 июня 2019г.

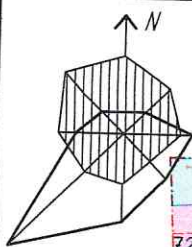

Ведомость зданий и сооружений

№ п/п	Наименование и обозначение	Этажность	Количество зданий	Площадь, м <sup>2</sup>		Строительный объем, м <sup>3</sup>	
				застройки	общая	здания	всего
1	Жилой дом (кушетка)	10	1	3000,7			
2	Детская площадка	-	-	224,8			
3	Спортивная площадка	-	-	421,4			
4	Зона для проезда к подвезкам	-	-	534,5			

Условные обозначения

- граница по градплану
- 1 - парковочное м/место
- существующие здания
- парковочная зона
- зона проездов

Ведомость парковочных зон

№ п/п	Наименование	Площадь, м <sup>2</sup>
5.1	Парковочная зона на 23м/места	376,2
5.2	Парковочная зона на 1м/место	30,0
5.3	Парковочная зона на 37м/мест	462,1
5.4	Парковочная зона на 11м/мест	171,0
5.5	Парковочная зона на 31м/места	384,1
5.6	Парковочная зона на 19м/мест	281,9
5.7	Парковочная зона на 16м/мест	237,3
5.8	Парковочная зона на 3м/места	50,0

Согласовано:   
 Председатель ТСЖ "Фрунзе-49" Кириченко О.Ю.

масштаб М 1:500

Благоустройство придомовой территории многоквартирного жилого дома по адресу ул.Фрунзе, д.49 в Центральном АО г.Омска

Изм.	Кол.уч.	Лист	№ док.	Подп.	Дата	ТСЖ "Фрунзе-49"	Стадия	Лист	Листов
Разраб		Бинеvский			03.19.		П		
Проверил		Кириченко			03.19.				

План-схема земельного участка многоквартирного дома по ул. Фрунзе угол ул. Орджоникидзе, д.49/46 в городе Омске (ИЖД) с учётом размещения и нумерации парковочных мест на придомовой территории

ООО "ПИ  
 "Новые технологии"

Согласовано

Взам. инб. №

Подп. и дата

Инб. № подл.